


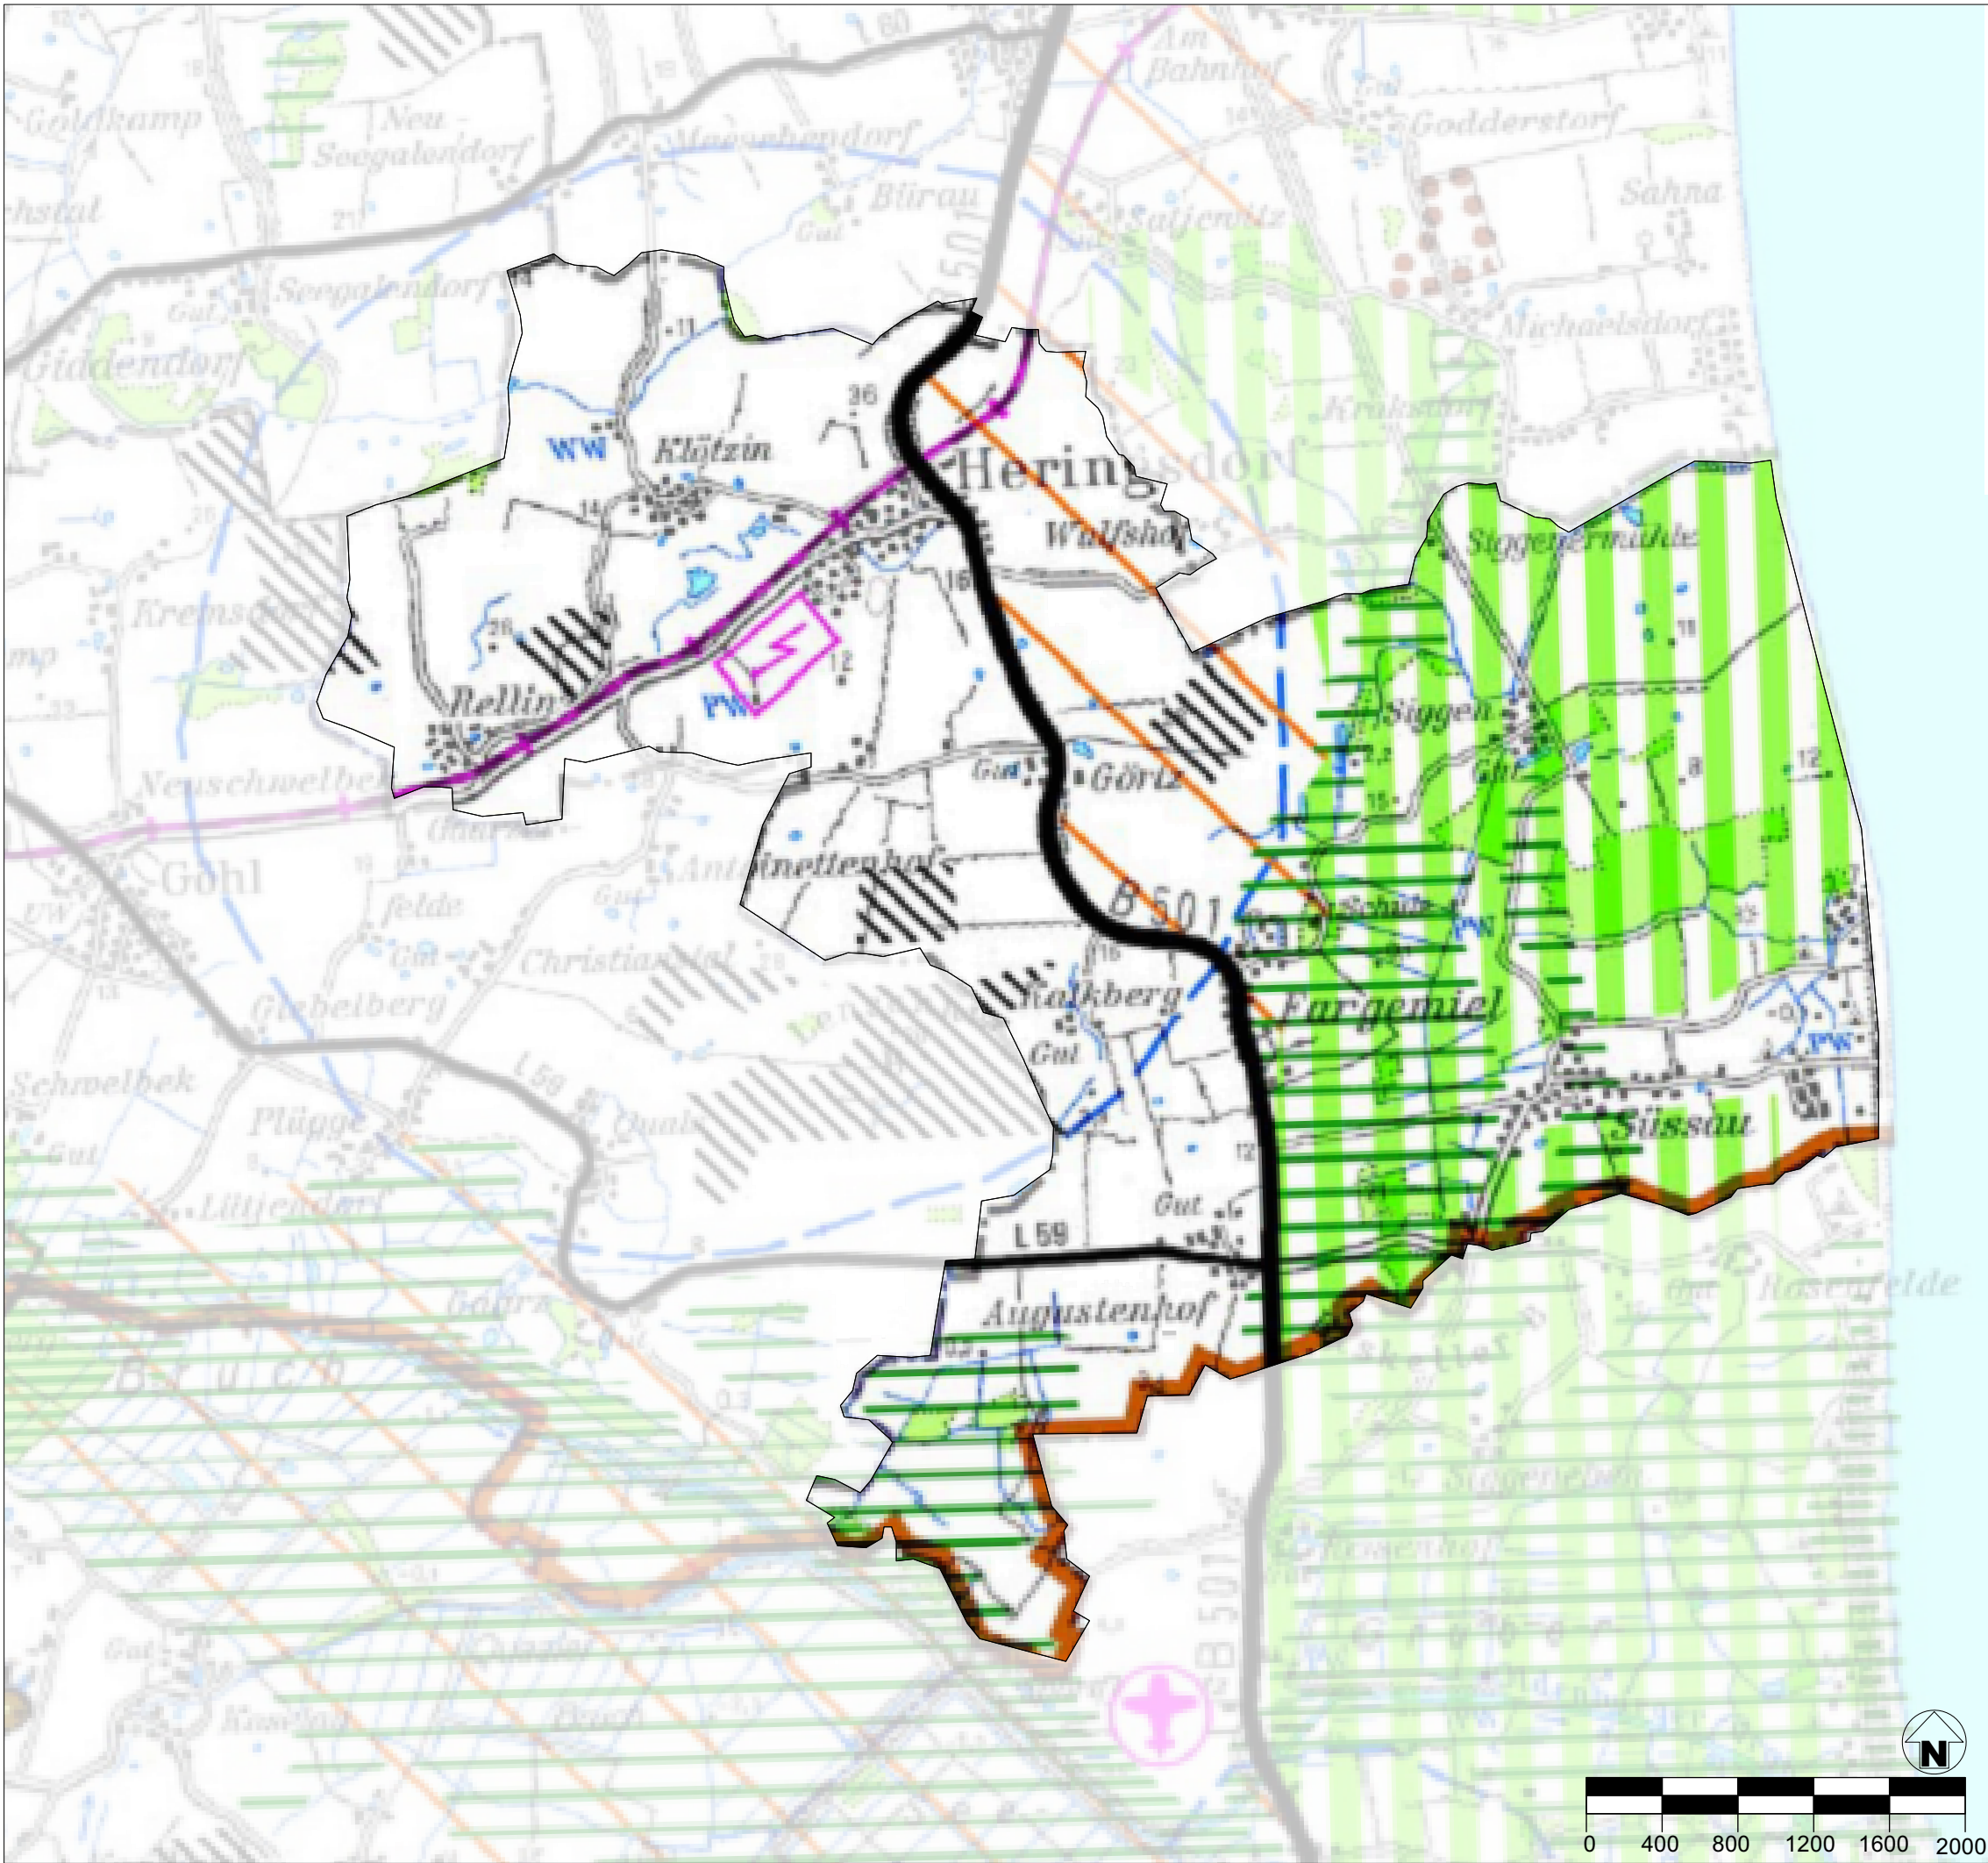

Legende Nr.	Räumliche Gliederung	Text-Ziffer
1	Ordnungsraumgrenze, siehe auch Nebenkarte "Räumliche Gliederung"	4.1
Regionale Freiraumstruktur		
5	Gebiet mit besonderer Bedeutung für Natur und Landschaft	5.2
6	Vorranggebiet für den Naturschutz	5.2
7	Naturschutzgebiet, festgesetzt (nachrichtliche Übernahme)	5.2
8	Gebiet mit besonderer Bedeutung für den Grundwasserschutz	5.3
9	Gebiet mit besonderer Bedeutung für den Abbau oberflächennaher Rohstoffe	5.5
10	Vorranggebiet für den Abbau oberflächennaher Rohstoffe	5.5
11	Gebiet mit besonderer Bedeutung für Tourismus und Erholung	5.6
12	Naturparkgrenze (nachrichtliche Übernahme)	5.6
13	Eignungsgebiet für Windenergienutzung (nachrichtliche Übernahme)	5.7
14	Regionaler Grünzug	5.8
15	Grünzäsur	5.8

GEMEINDE HERINGSDORF
Gemeindeweites Flächenkonzept zur Eignung
für Photovoltaik-Freiflächenanlagen
Blatt 0: Ausschnitt Regionalplan II