Vermessungs- und Katasterverwaltung Schleswig - Holstein

Auszug aus dem Liegenschaftskataster
- Flurkarte -

Maßstab : 1:1000, (entstanden aus Inselkarte 1 : 2000)
Gemeinde : Wangels
Gemarkung : Hansühn
Flur: 2 Flurstücksnummer: 86 / 38 u.a.

Katasteramt Ostholstein
Markt 13-15
23758 Oldenburg
Tel : 04361-51750
Fax : 04361-517570
E-Mail : Poststelle@KA-Ostholstein.landsh.de

19.12.2008

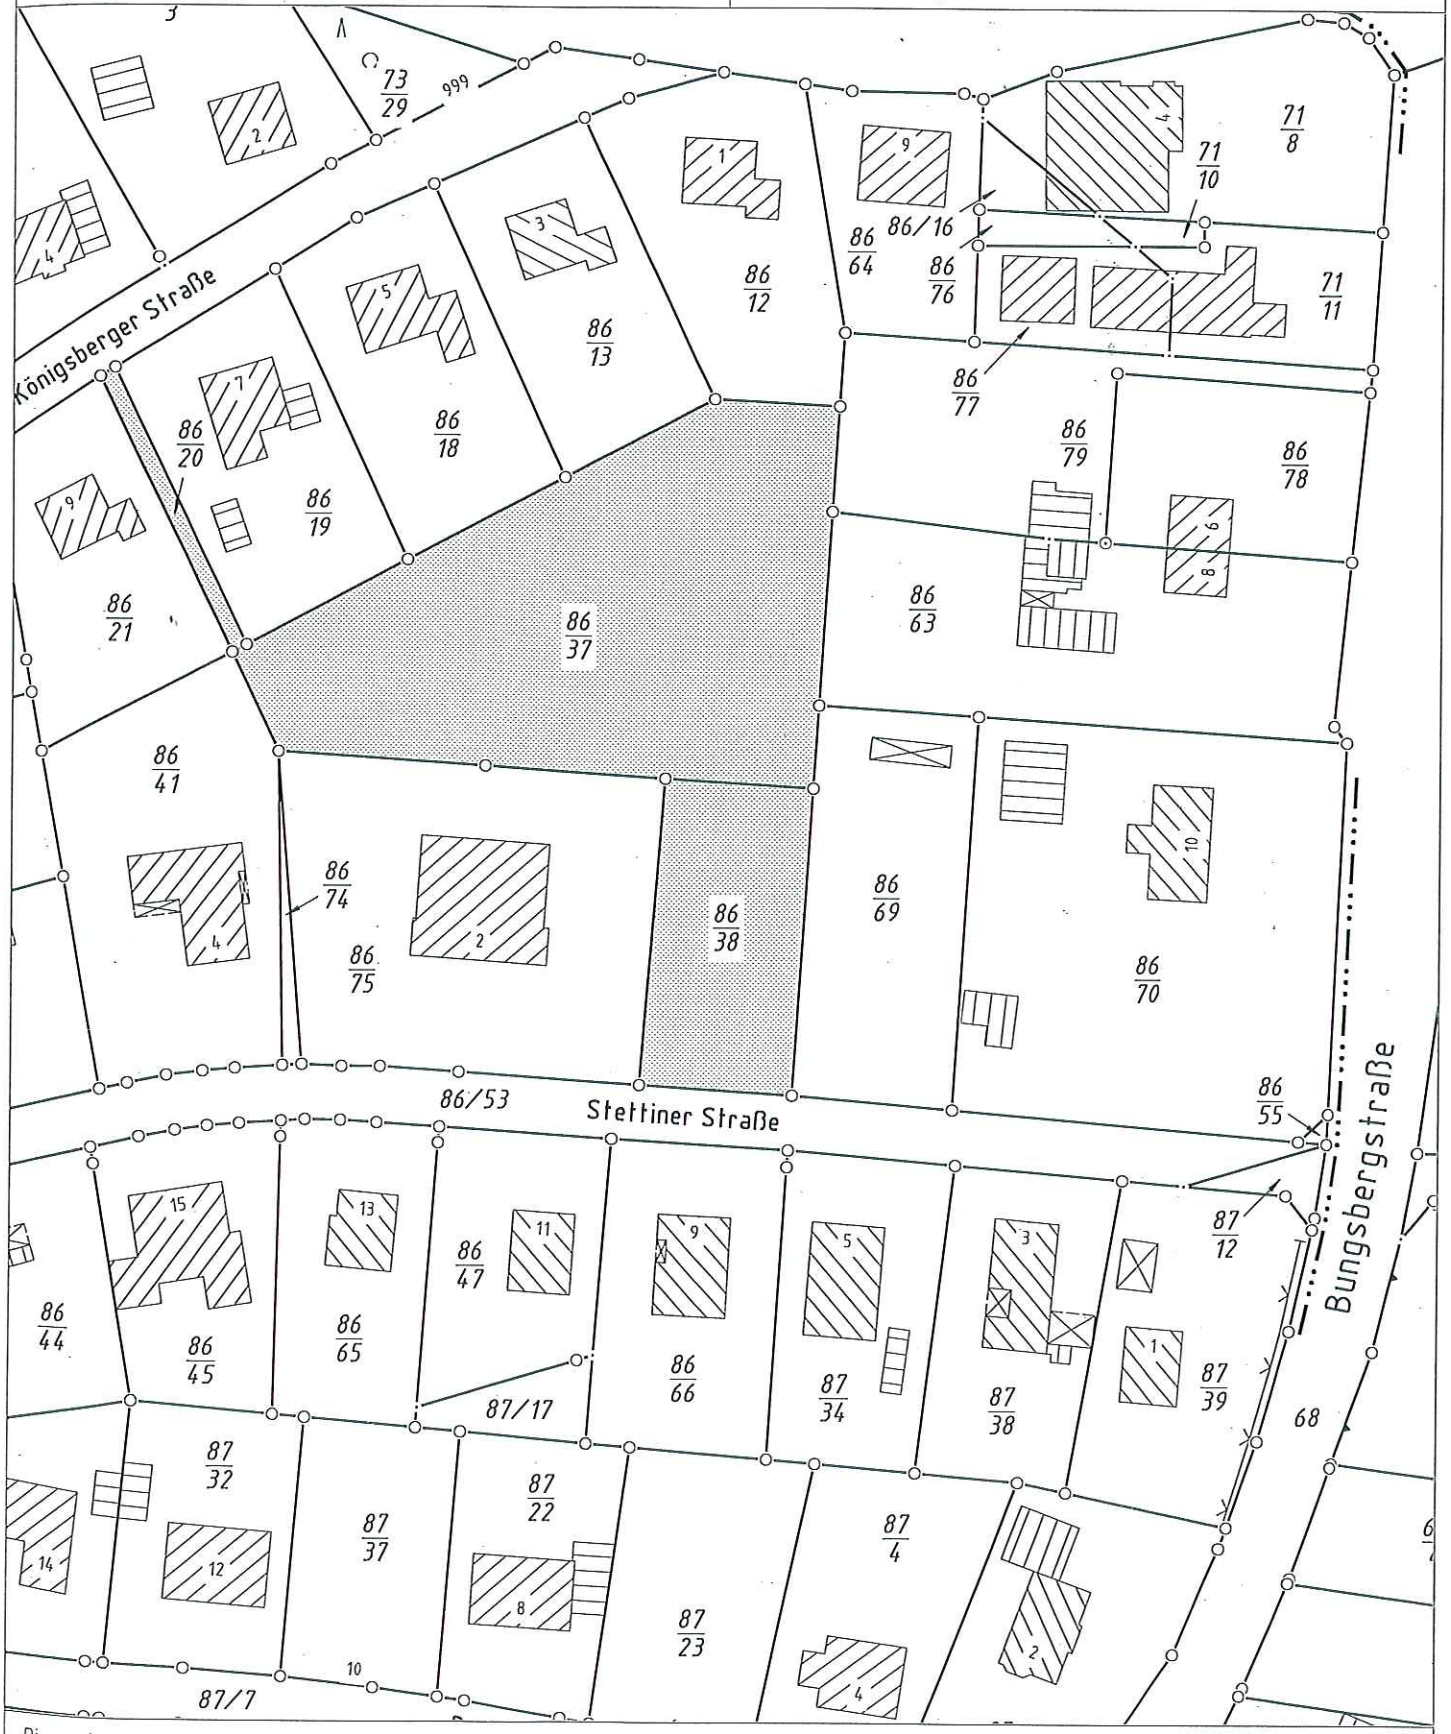

Dieser Auszug ist maschinell erstellt und wird nicht unterschrieben. Vervielfältigung, Umarbeitung und Veröffentlichung nur mit Zustimmung der ausstellenden Behörde oder zum eigenen Gebrauch (§9 Vermessungs- und Katastergesetz i.d.F. vom 12.05.2004).